

LEYENDA

- ZONA I
- ESPACIO LIBRE PÚBLICO
- VIAL PÚBLICO
- LÍMITE ÁMBITO MODIFICACION
- LÍMITE SUELO URBANO



**MODIFICACION PUNTUAL 2/2013**

<b>NO LUCRATIVO</b>	92,00
ELP	1.033,85
VIALES	1.125,85
<b>SUMIA</b>	

<b>SUELO LUCRATIVO</b>	6.581,92
ZONA I	

<b>TOTAL ÁMBITO</b>	7.707,77
---------------------	----------

Ajuntament de Lloseta  
 Aprobat inicialment  
 en sessió plenària de  
 27 GEN 2014  
 EL SECRETARI/A

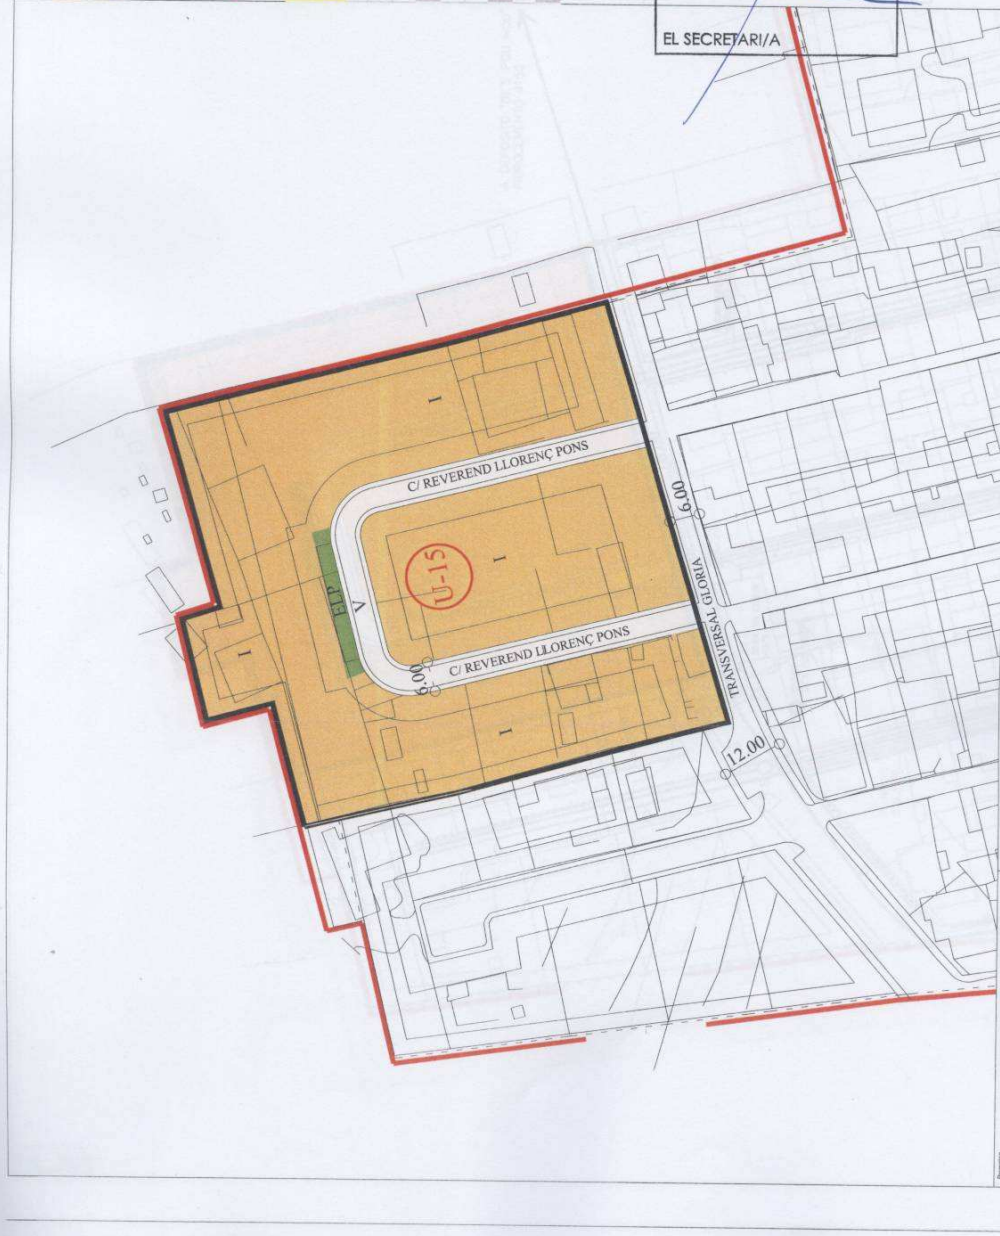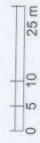

Proyecto: **MODIFICACION PUNTUAL RELATIVA A LA ORDENACION DE LA UNIDAD DE ACTUACION U-15**

Escala: **1/500**

PLANO MODIFICACION PUNTUAL 2 / 2013

OR-01